





Abteilungskaserne
Ansicht West
M 1: 200

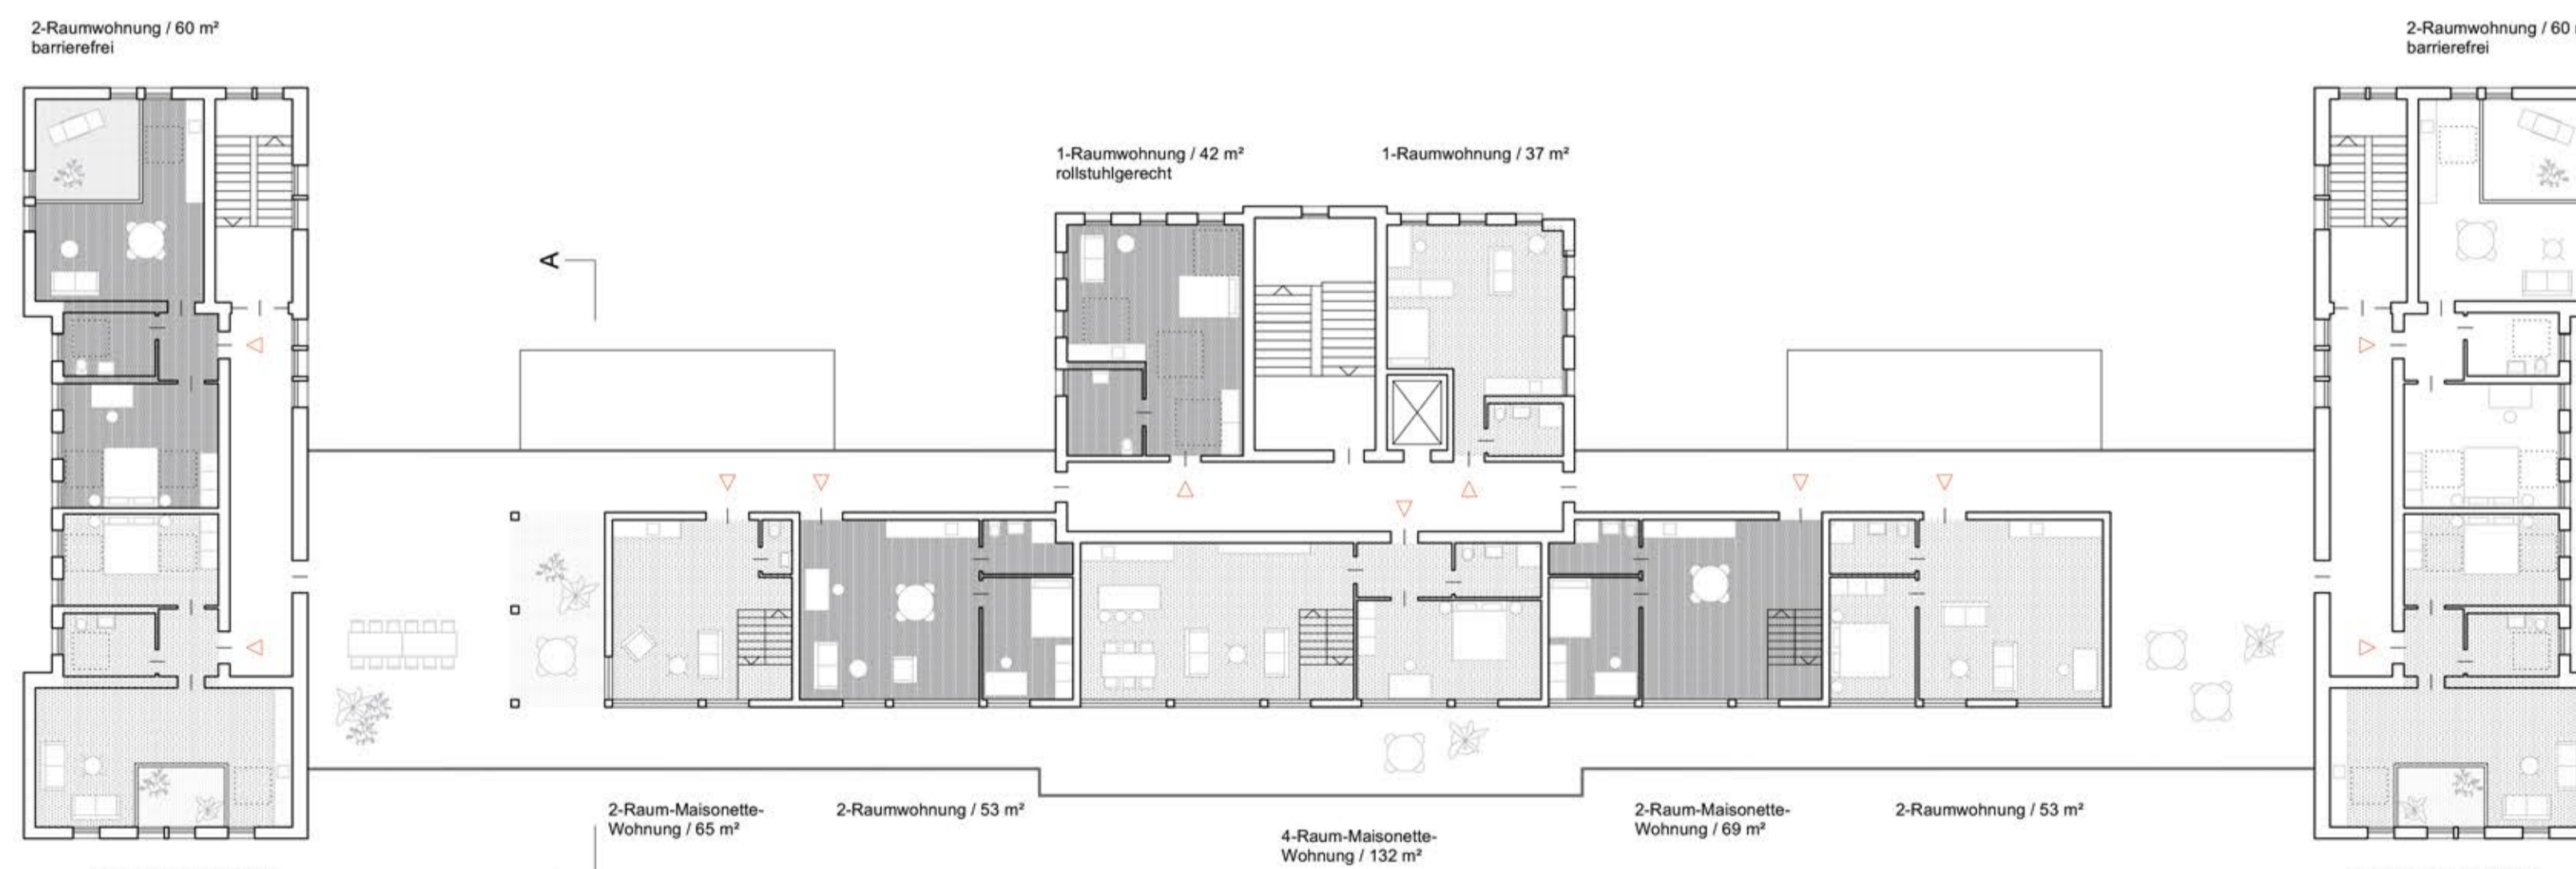


Abteilungskaserne
Maisonette-Geschoss
M 1: 200



Abteilungskaserne
Dachgeschoss
M 1: 200

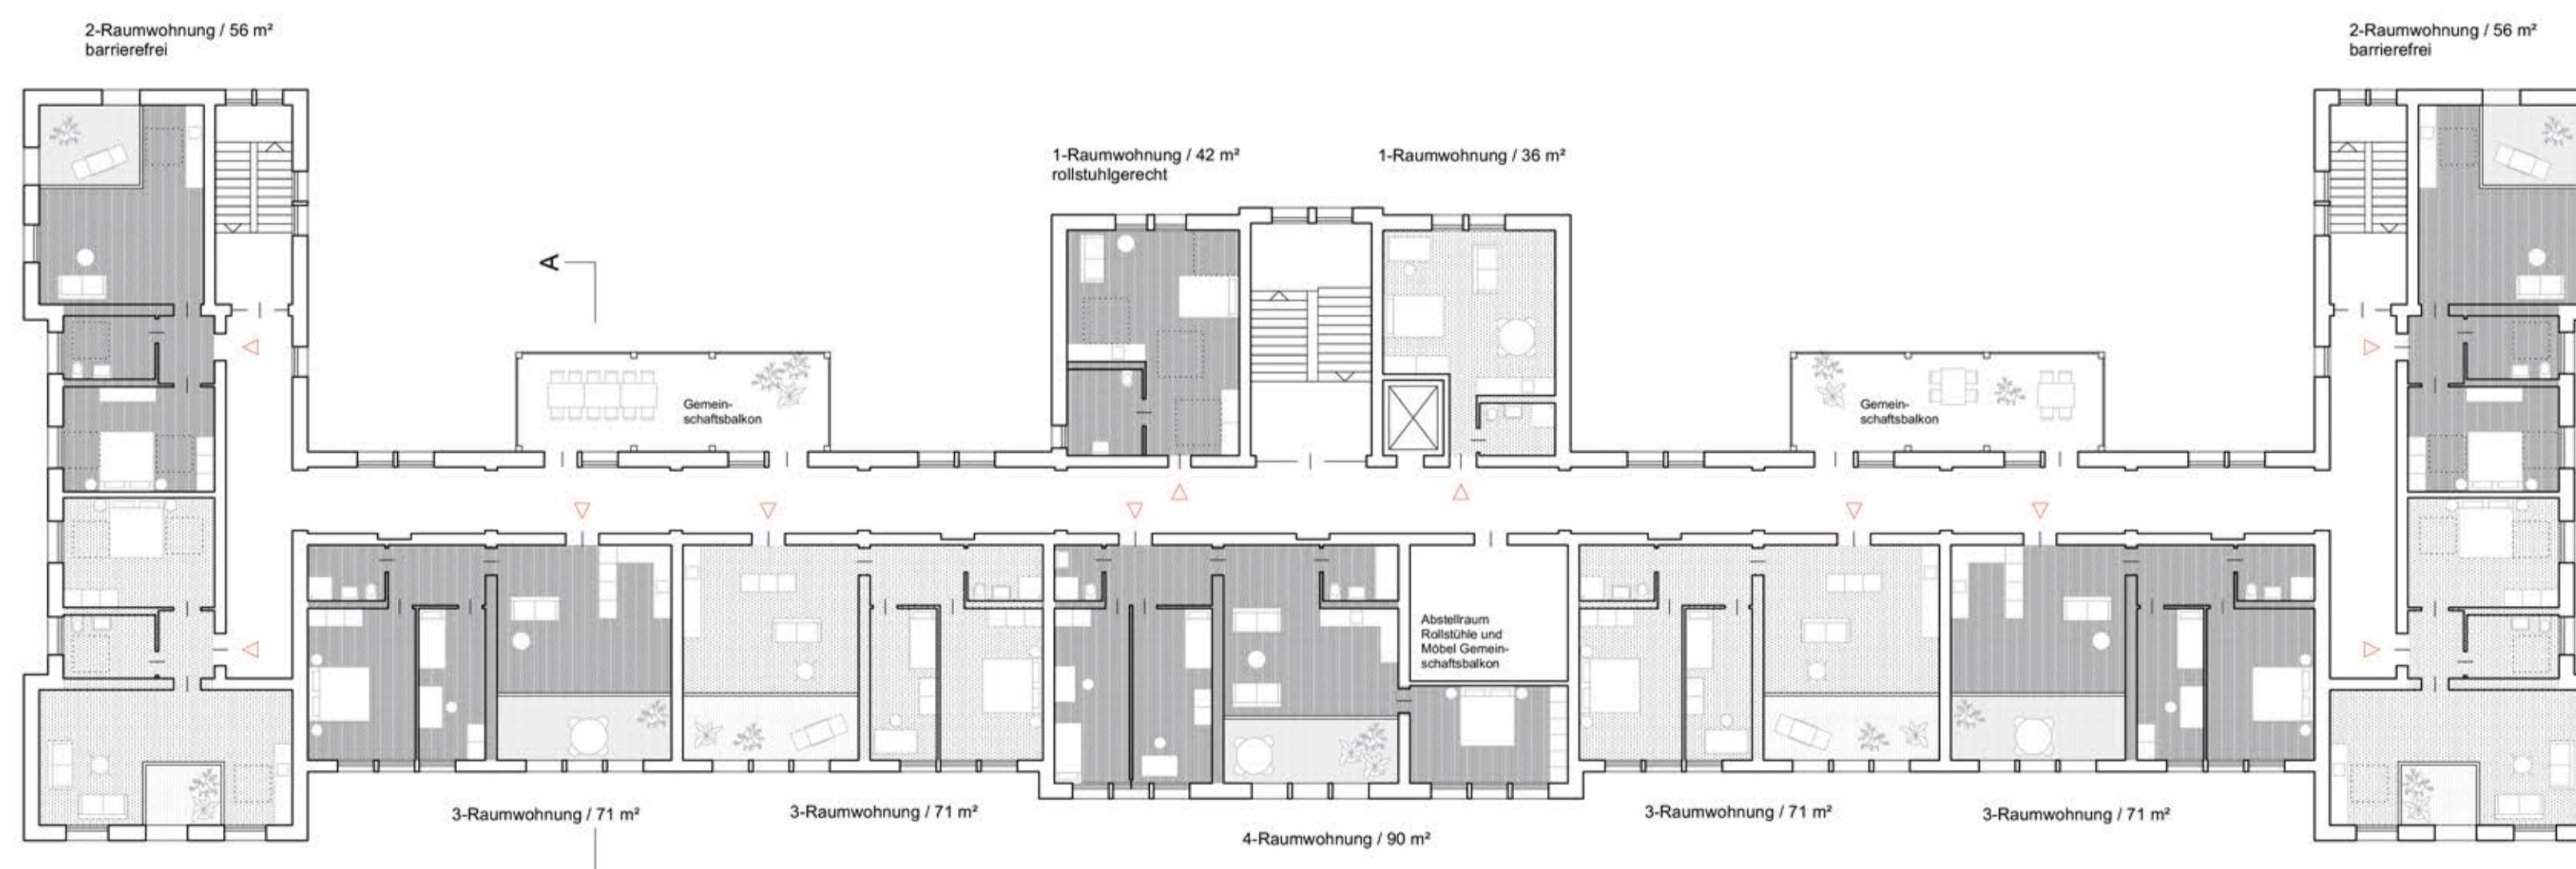

Abteilungskaserne
1. / 2. Obergeschoss
M 1: 200

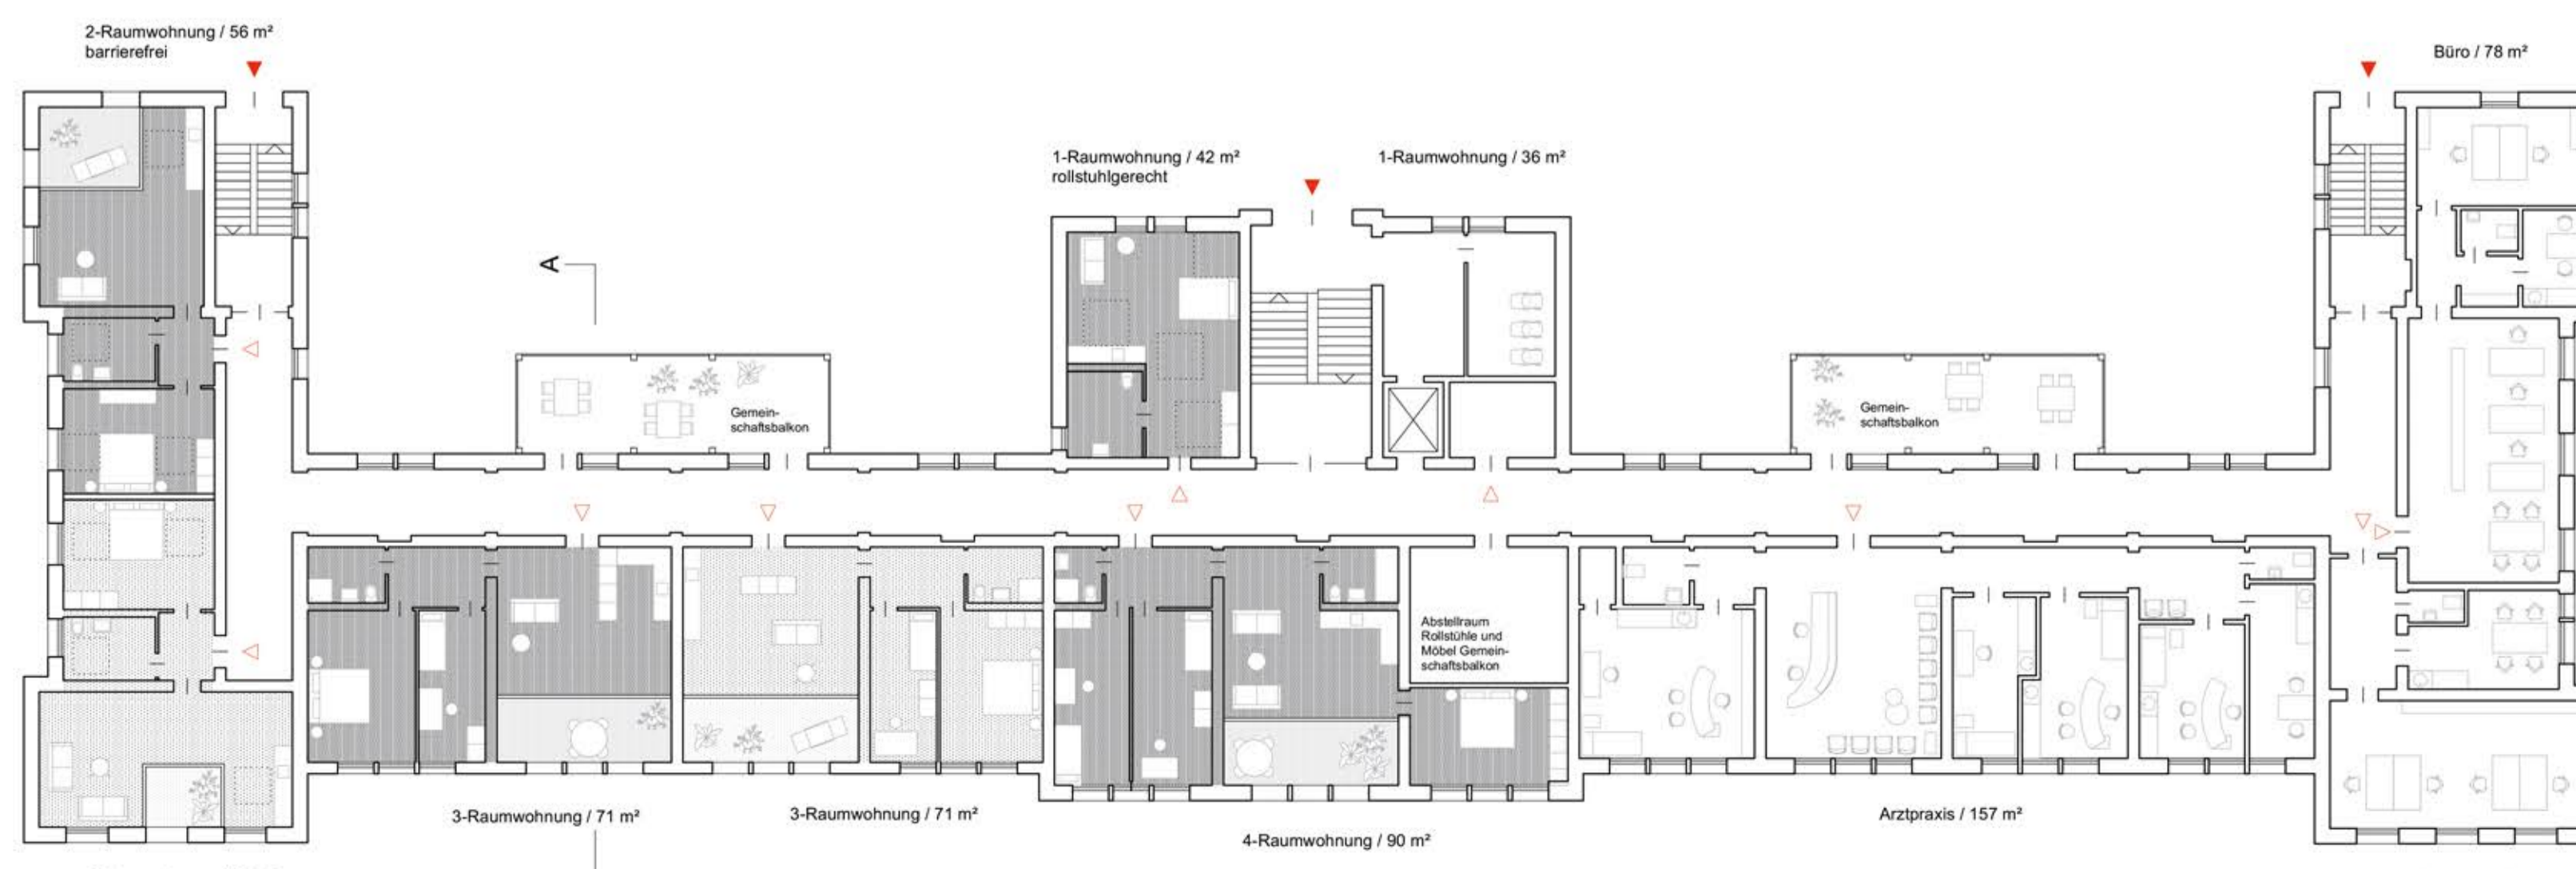

Abteilungskaserne
Erdgeschoss
M 1: 200

