




Grundriss EG Kammergebäude 1:200

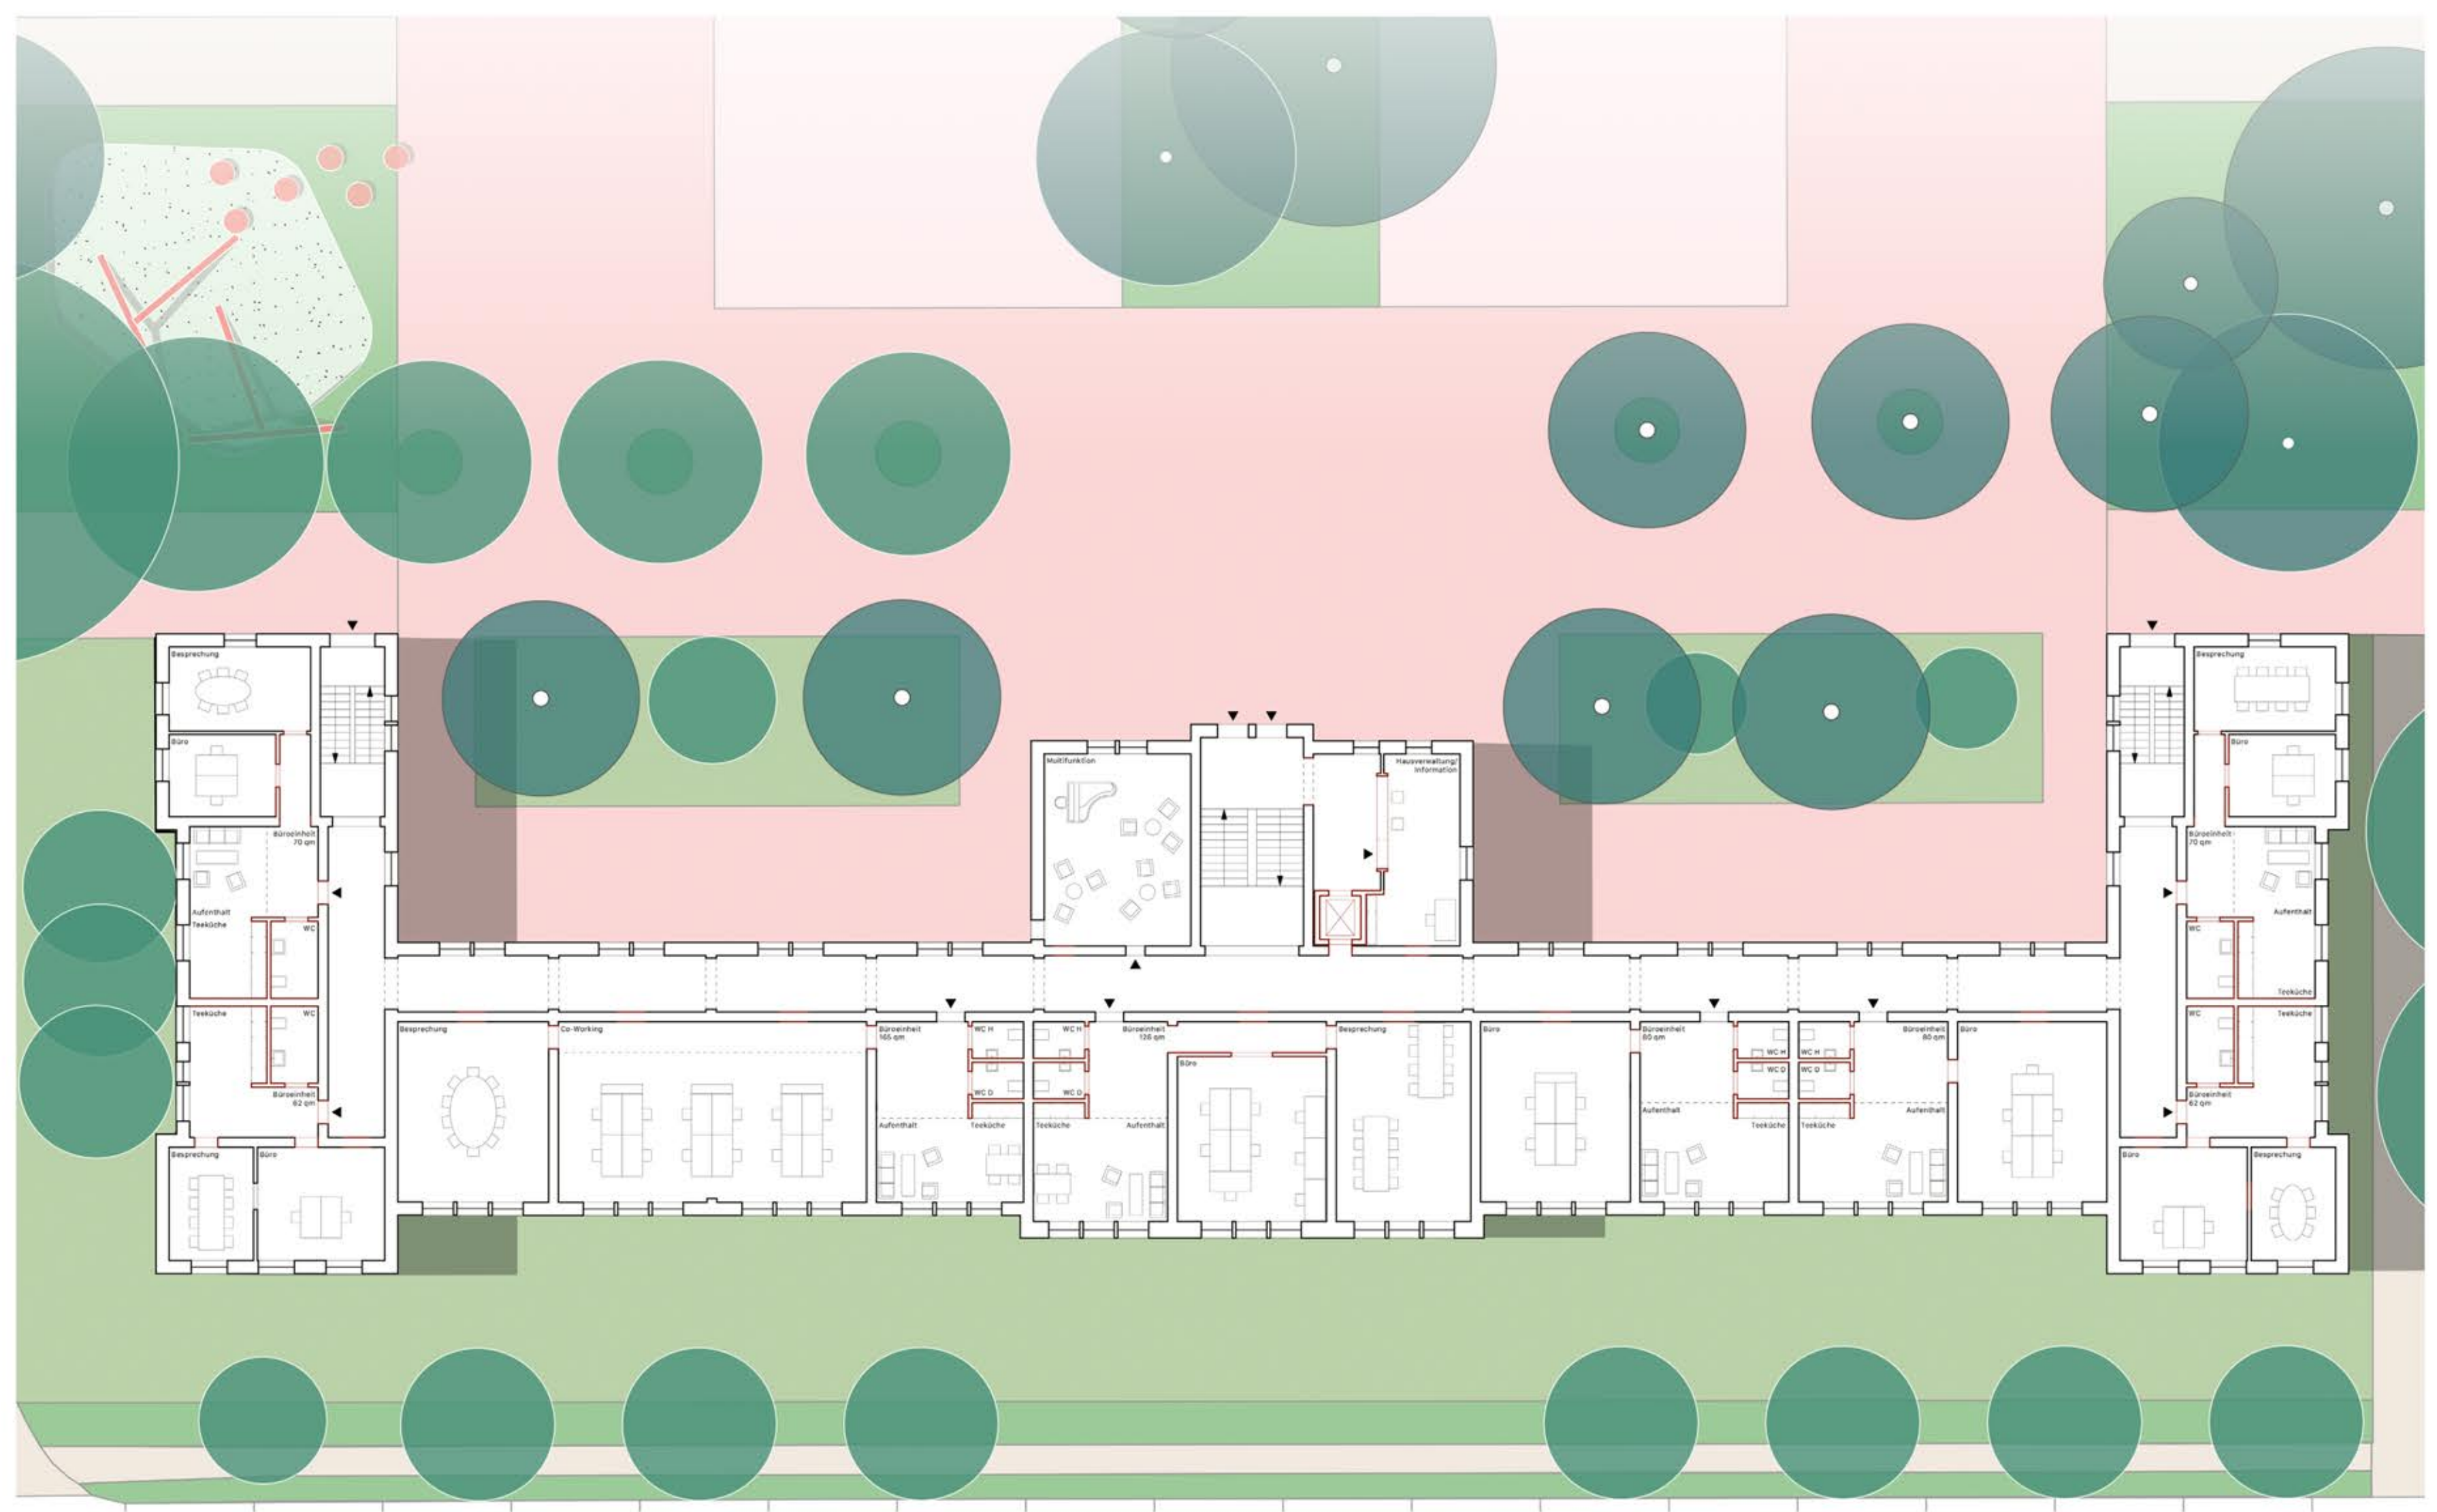


Grundriss EG Abteilungskaserne 1:200

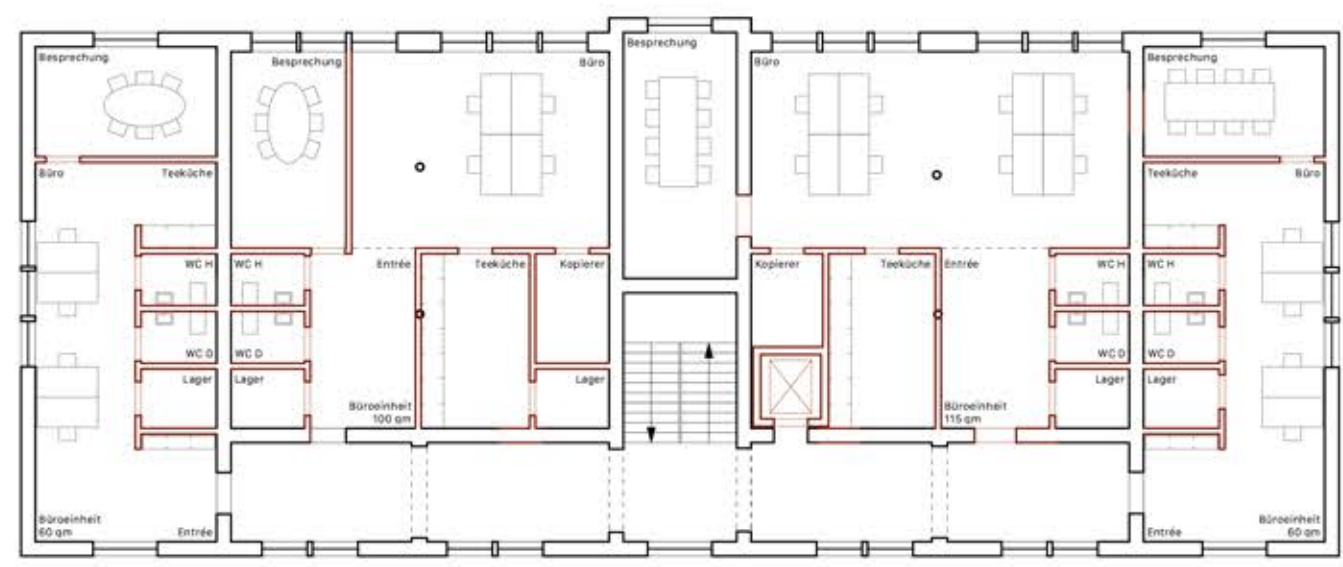


Grundriss 1.OG Kammergebäude 1:200

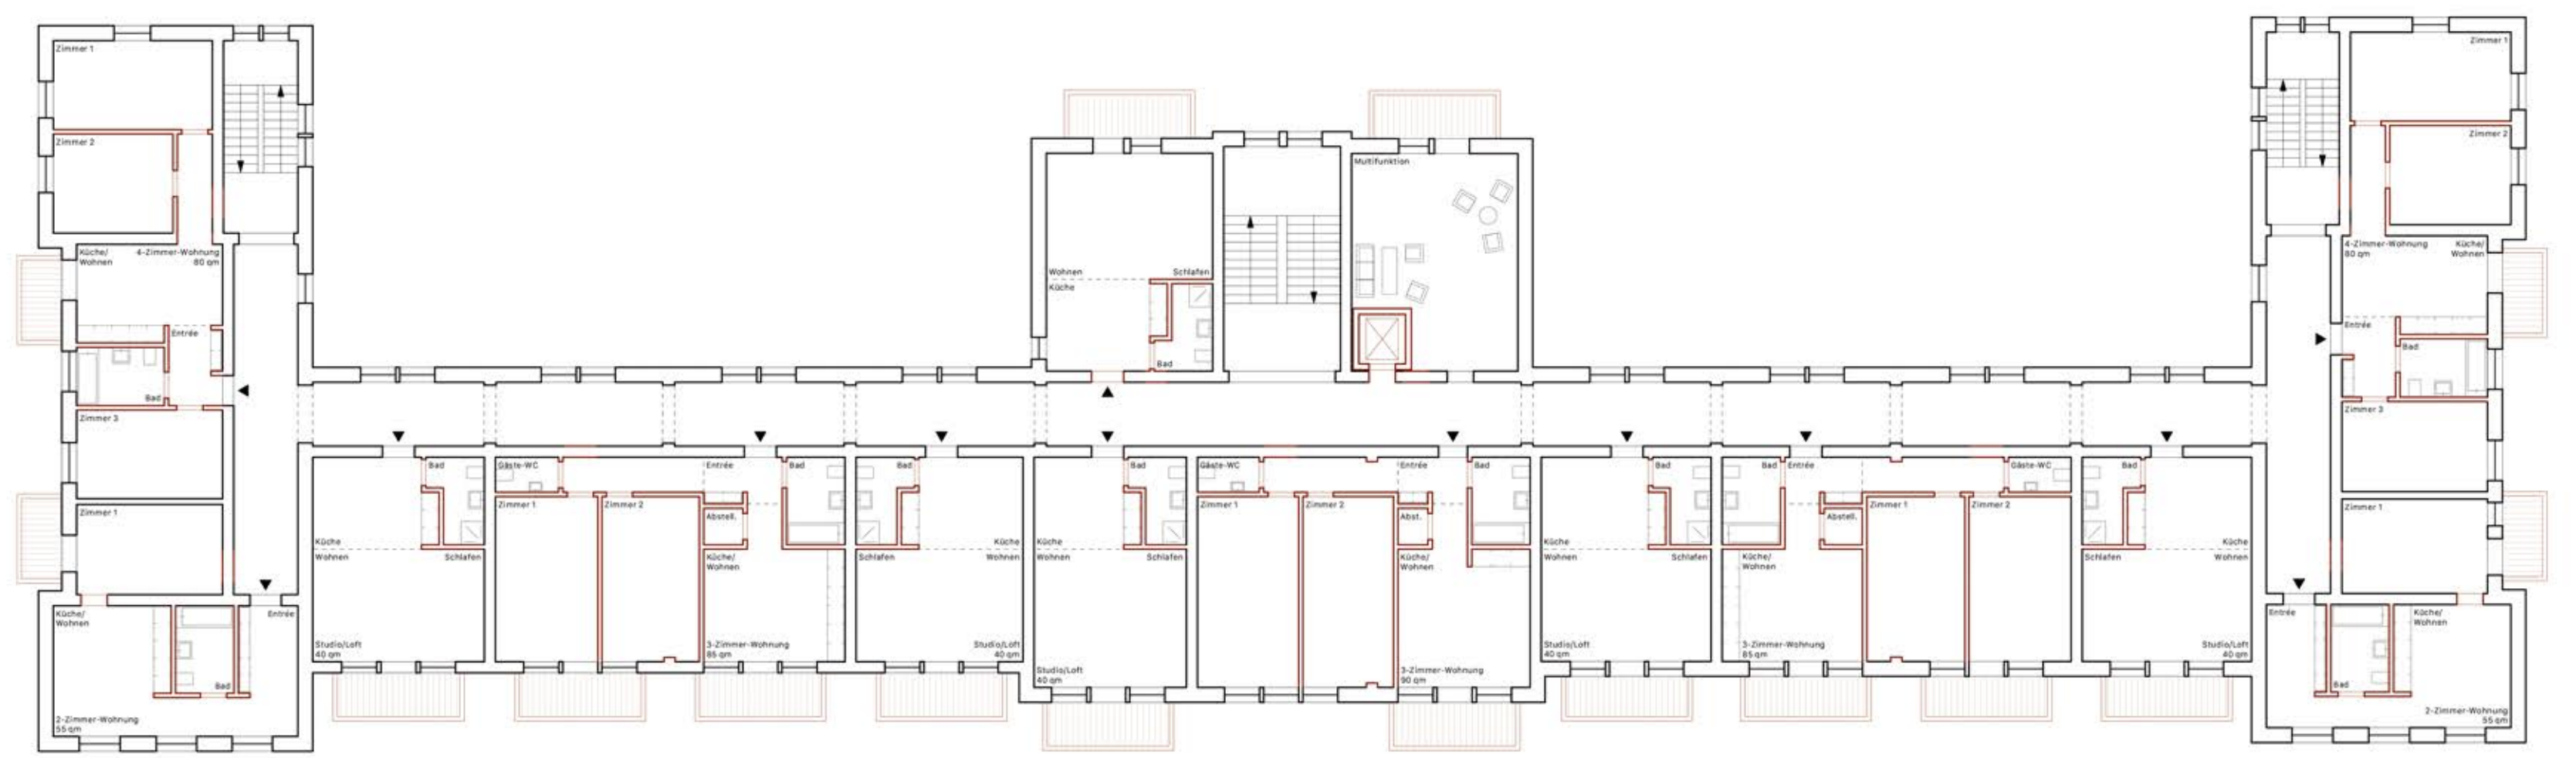


Grundriss 1.OG Abteilungskaserne 1:200

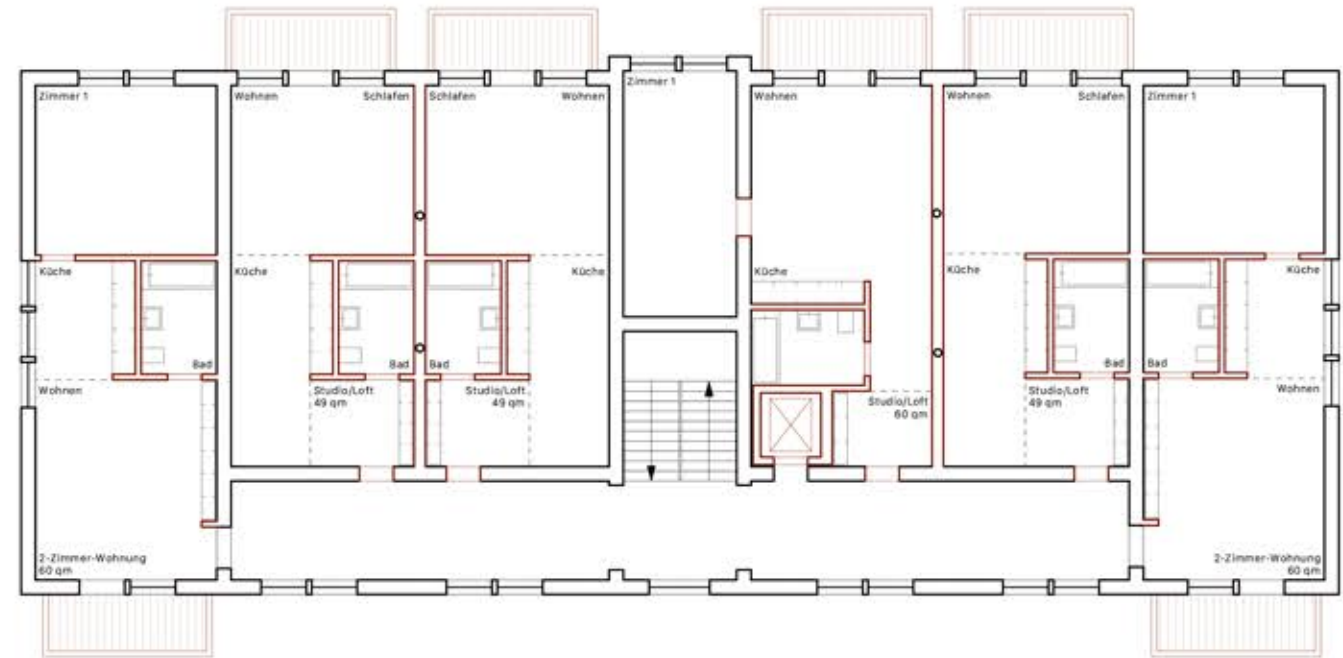


Grundriss 2.OG Kammergebäude 1:200

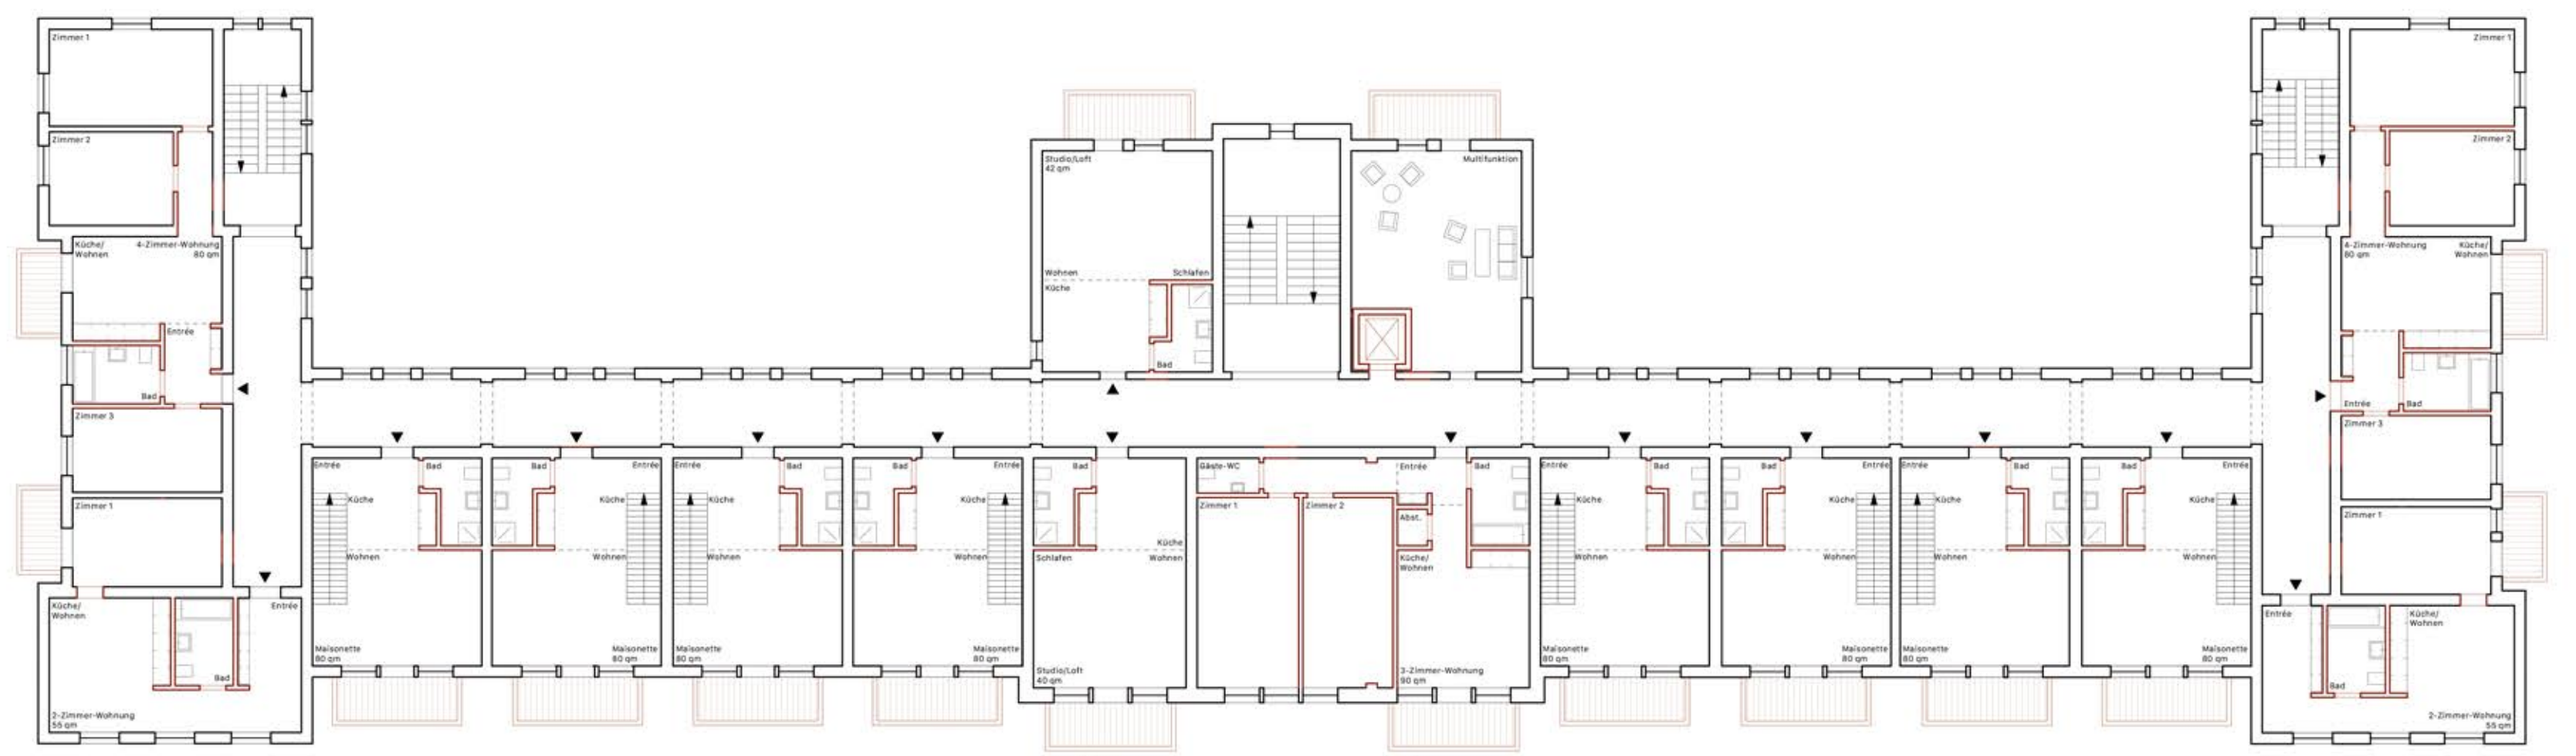


Grundriss 2.OG Abteilungskaserne 1:200

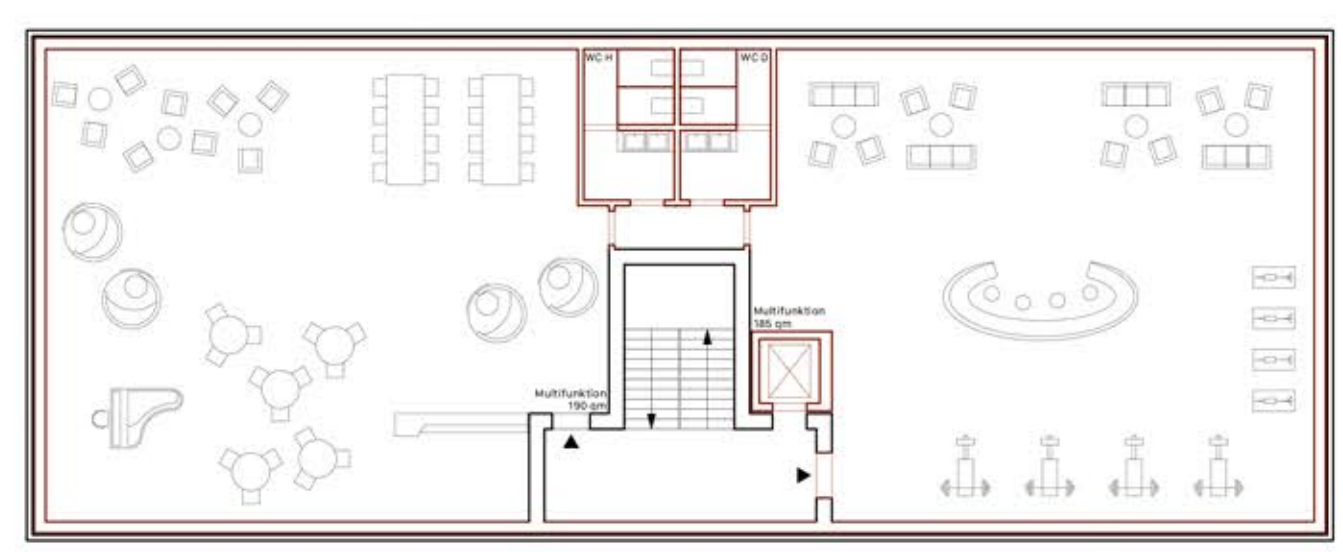


Grundriss DG Kammergebäude 1:200

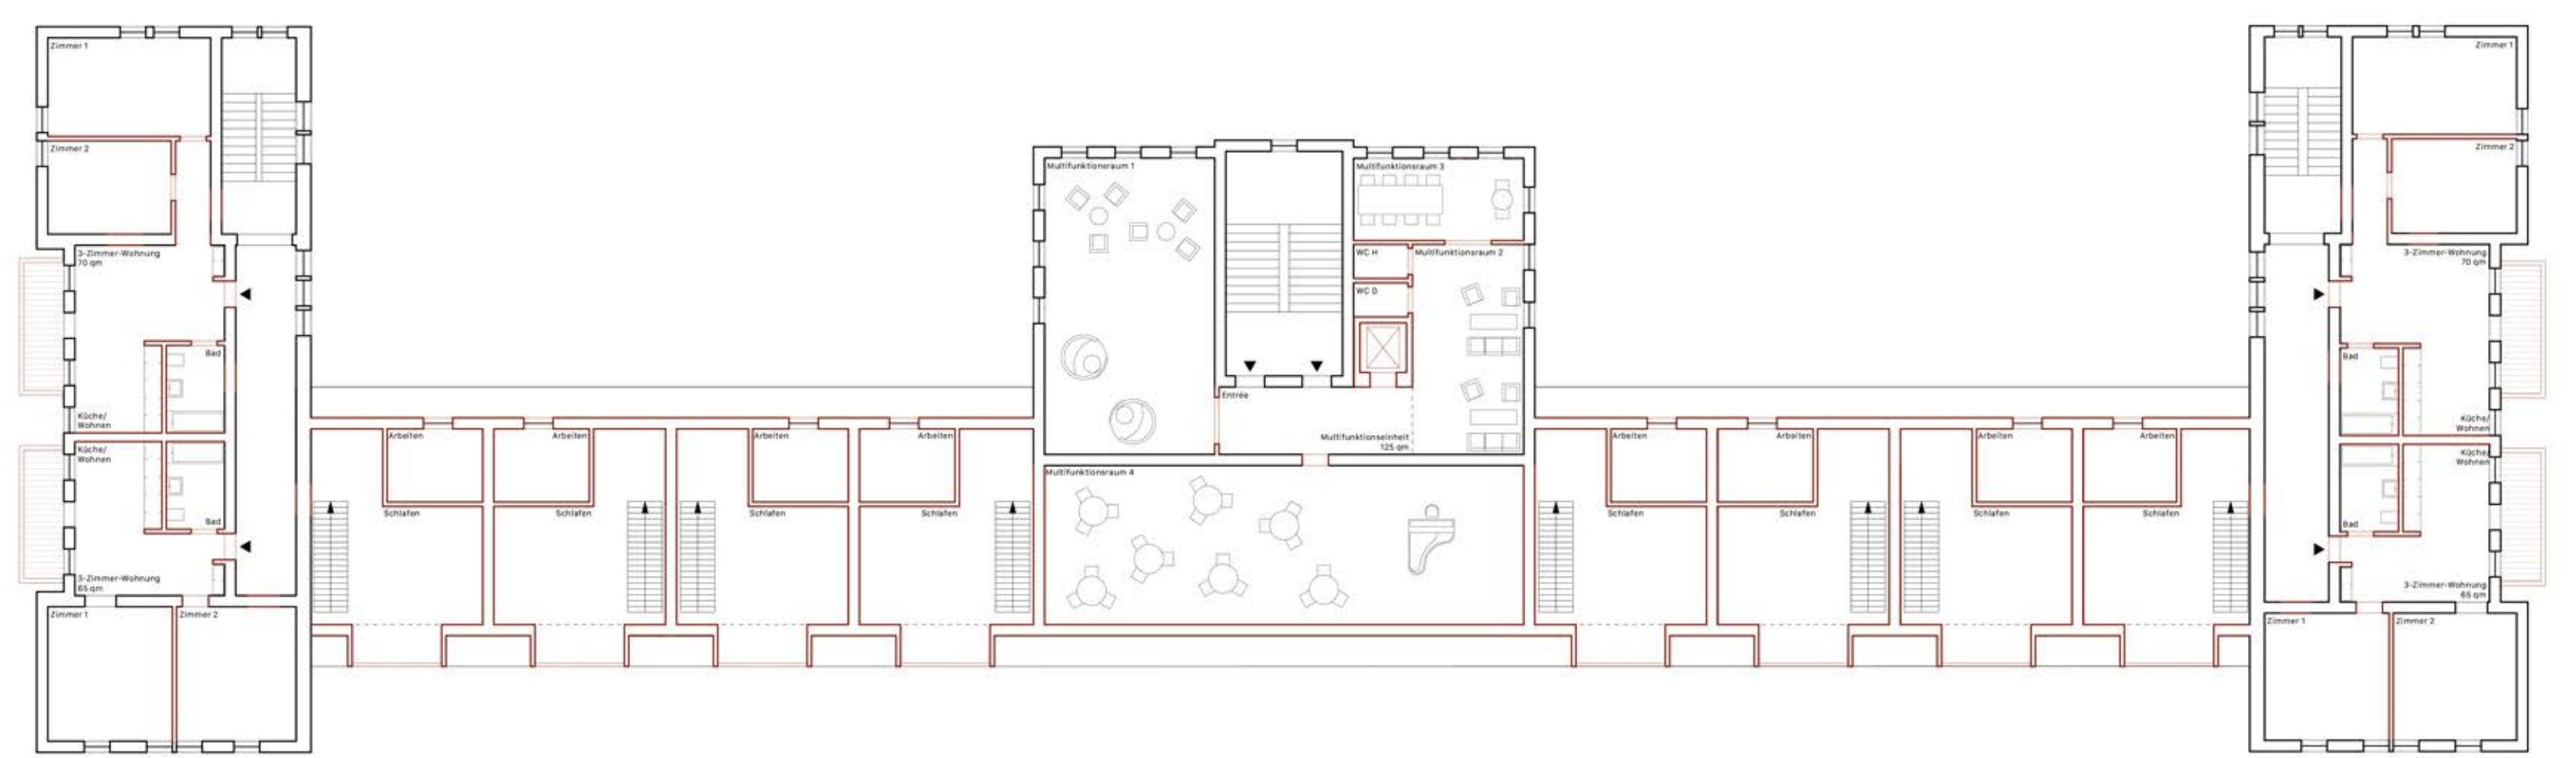

Grundriss DG Abteilungskaserne 1:200

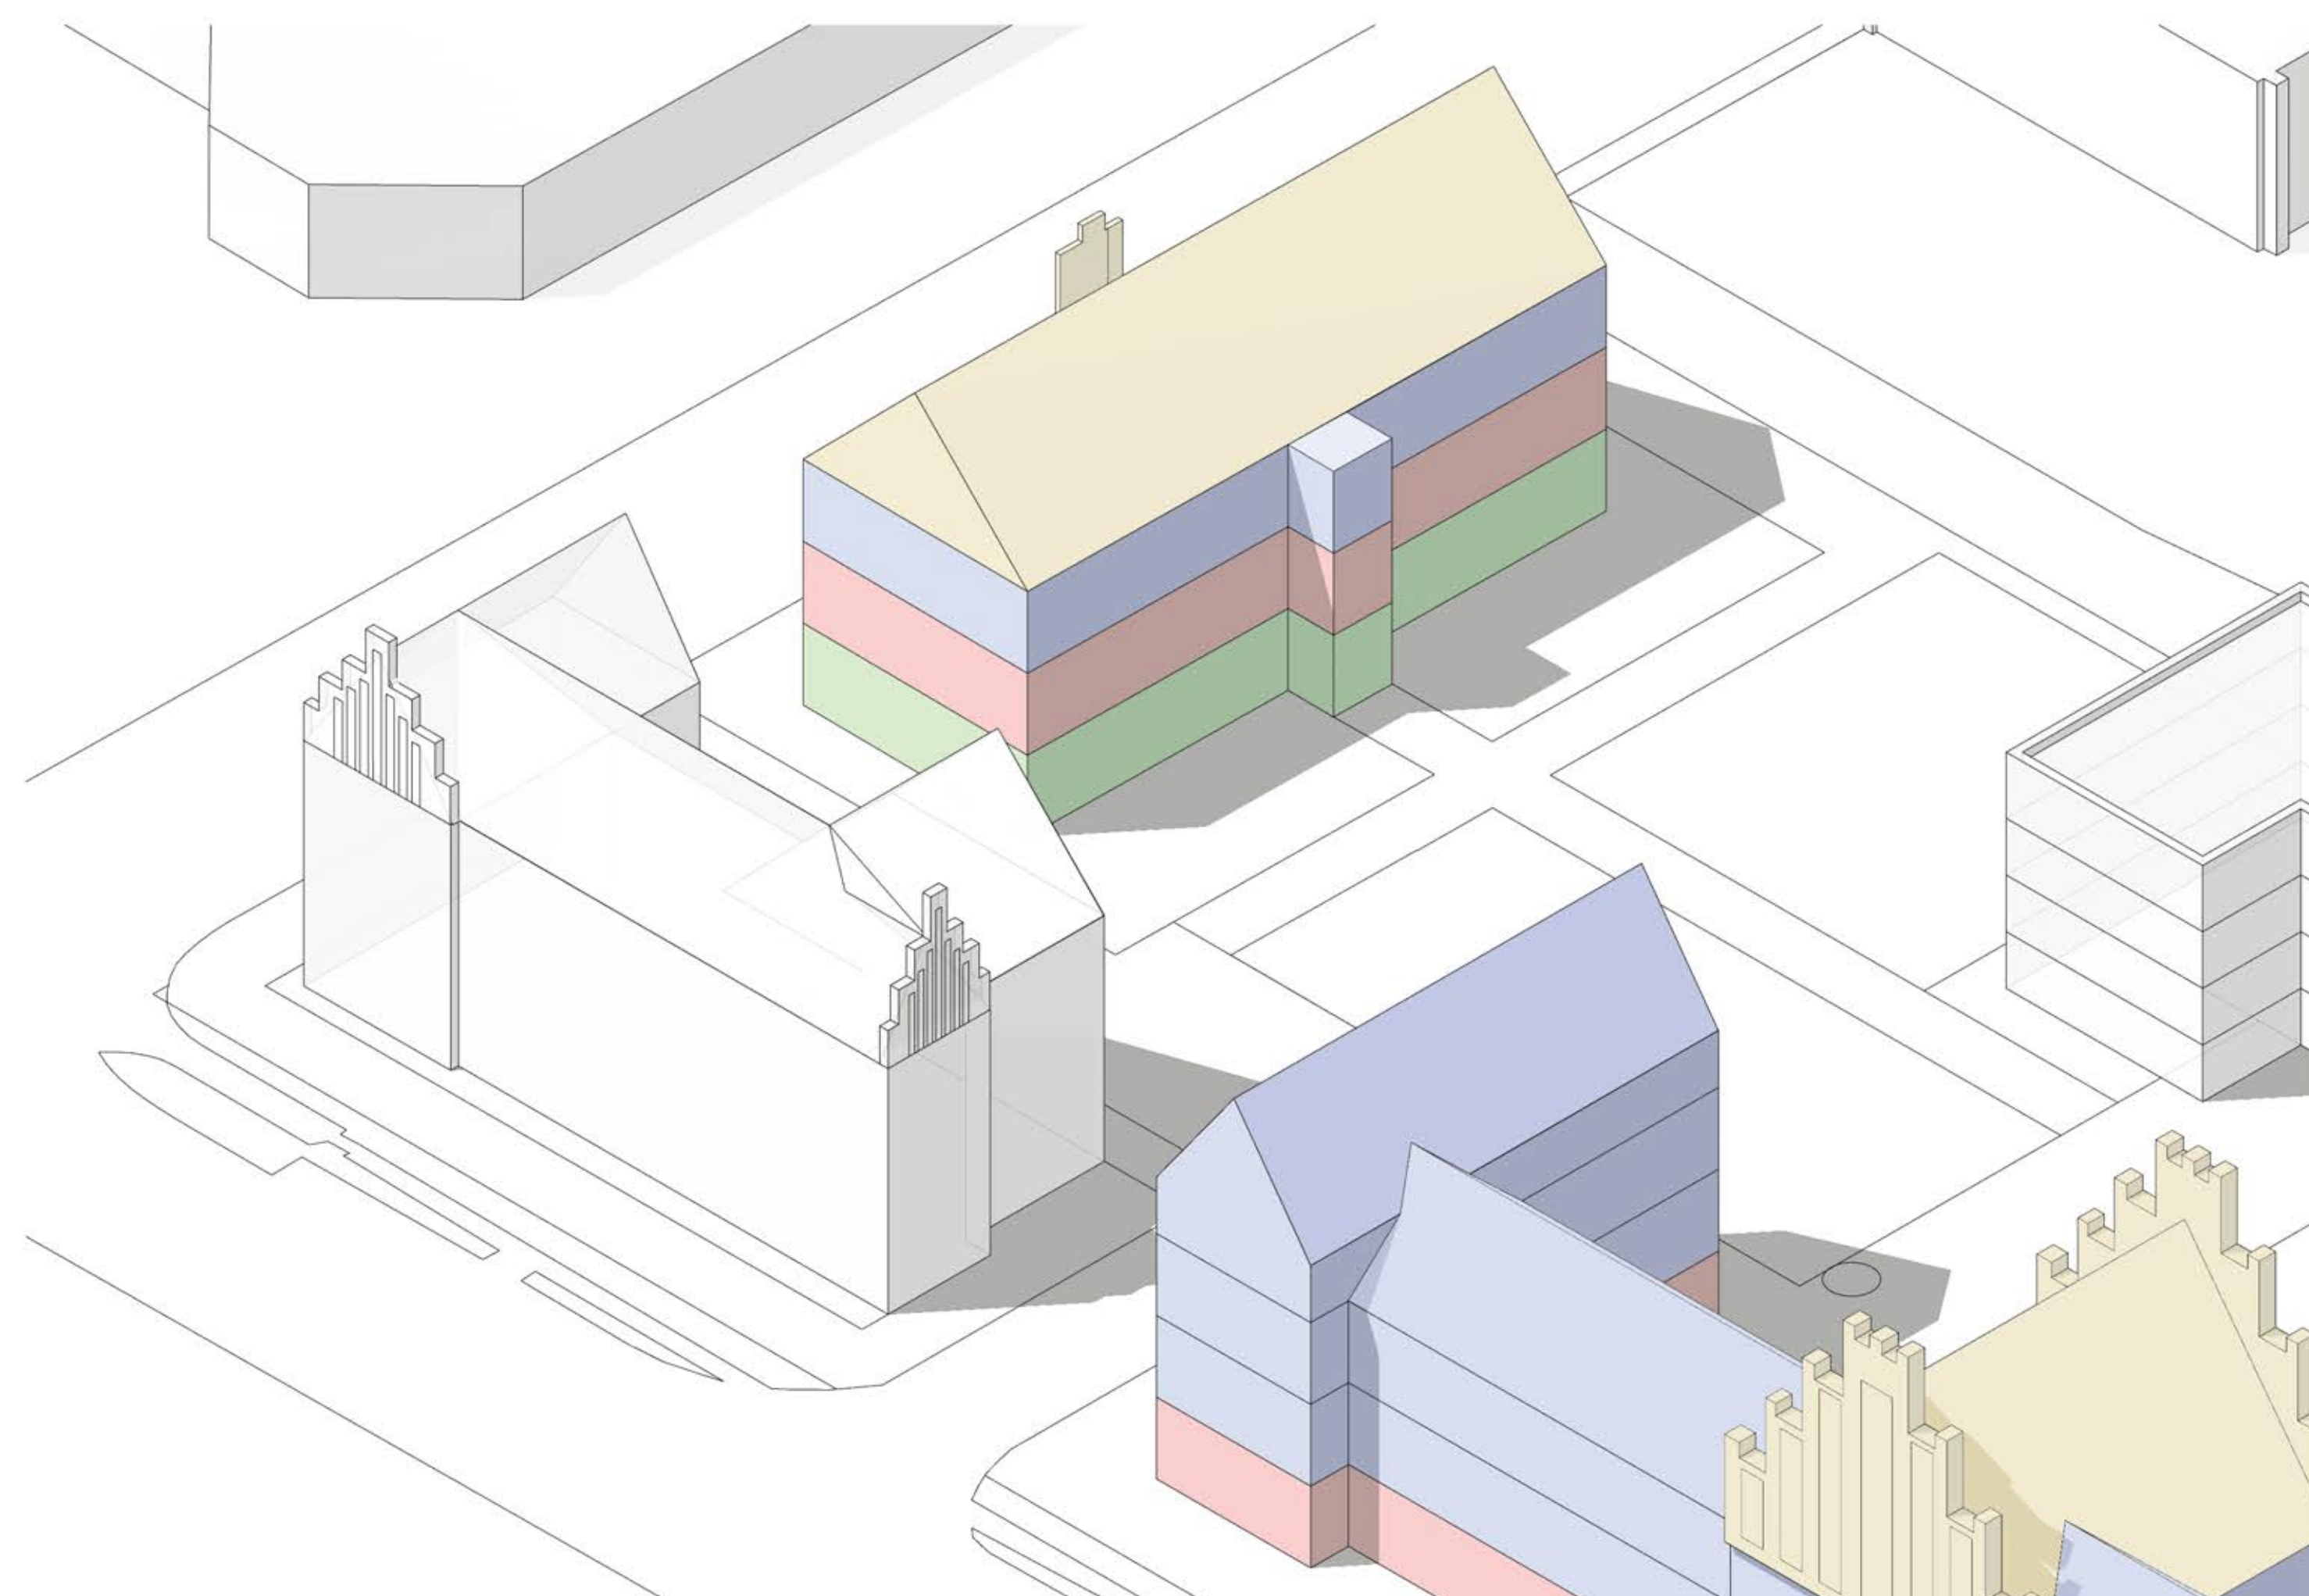

Funktionsverteilung  
Kammergebäude

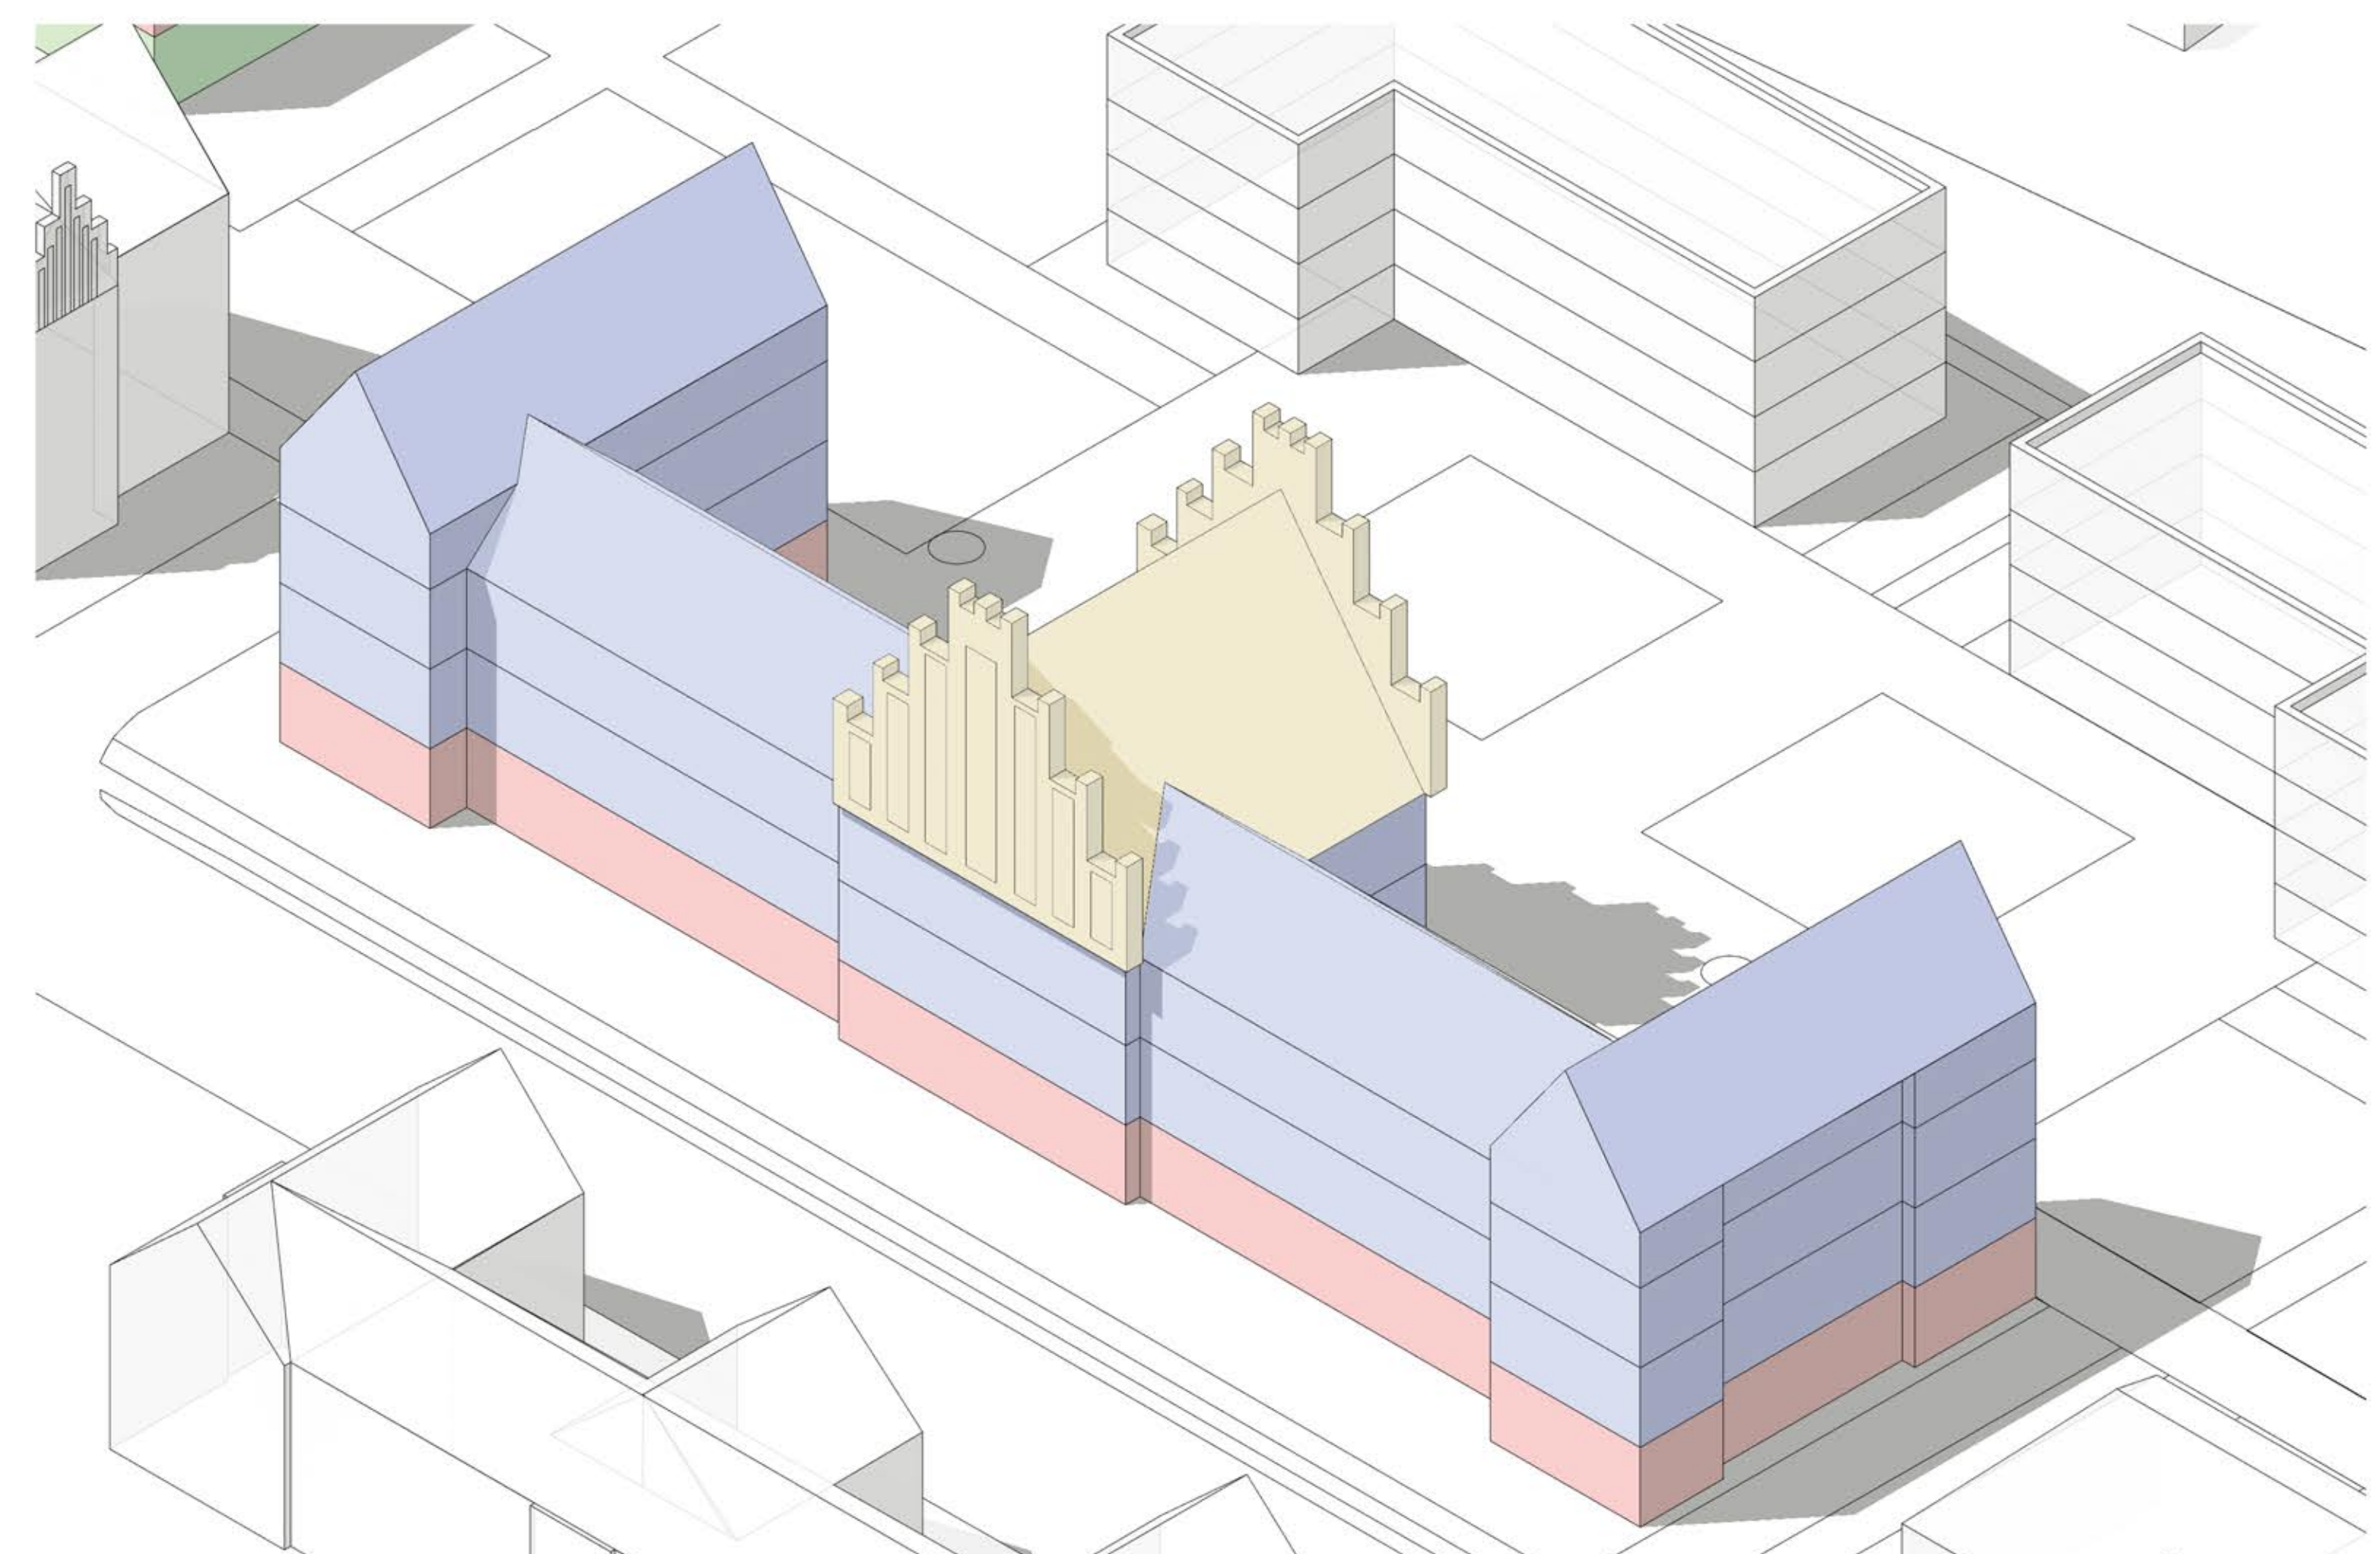

Funktionsverteilung  
Abteilungskaserne

■ Sonderfunktionen  
■ Wohnen  
■ Büros/Gewerbe  
■ Arztpraxen/Gewerbe

■ Sonderfunktionen  
■ Wohnen  
■ Büros/Gewerbe  
■ Arztpraxen/Gewerbe